


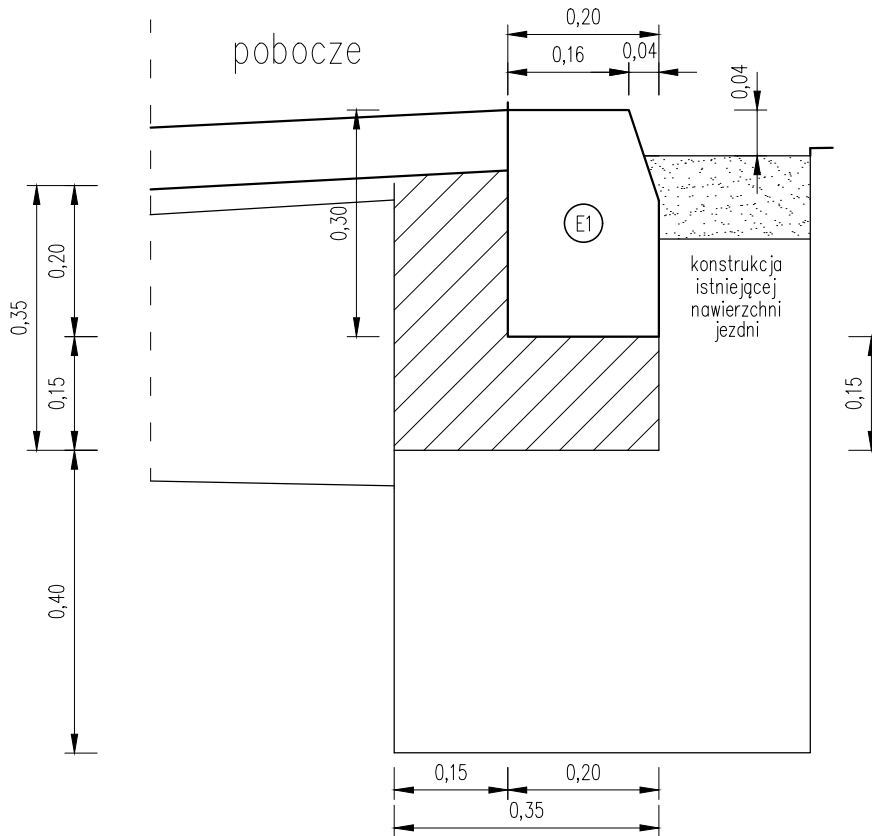


KRAWĘŻNIK DROGOWY BETONOWY WIBROPRASOWANY 20x30x100
 Z ODKRYCIEM 4 CM NA ŁAWIE BETONOWEJ Z OPOREM
 skala 1:10



-  - krawężnik drogowy betonowy wibroprasowany 20x30x100cm
-  - istniejąca konstrukcja nawierzchni jezdni
-  - ława betonowa z oporem - beton C12/15 v=0,14 m³/mb

Jednostka projektowa:	DK Inżynieria mgr inż. Damian Kruczyński Koszarawa 520, 34-332 Koszarawa			
Inwestor:	GMINA ŁĘDZINY, 43-143 ŁĘDZINY, UL. ŁĘDZIŃSKA 55			
Temat:	Przebudowa ul. Traugutta i ul. Przodowników w Łędzinach w ramach istniejącego pasa drogi gminnej			
Obiekt:	Droga gminna			
Lokalizacja:	Hołdunów			
Faza projektu:	Dokumentacja projektowa			
Branża:	Drogowa	Nr uprawnień:	Specjalność:	Podpis:
Projektant:			Drogowa	
Nazwa rys.:	Szczegół			
Skala rysunku:	1:20	Data:	11.08.2017	Nr rys.: 3