
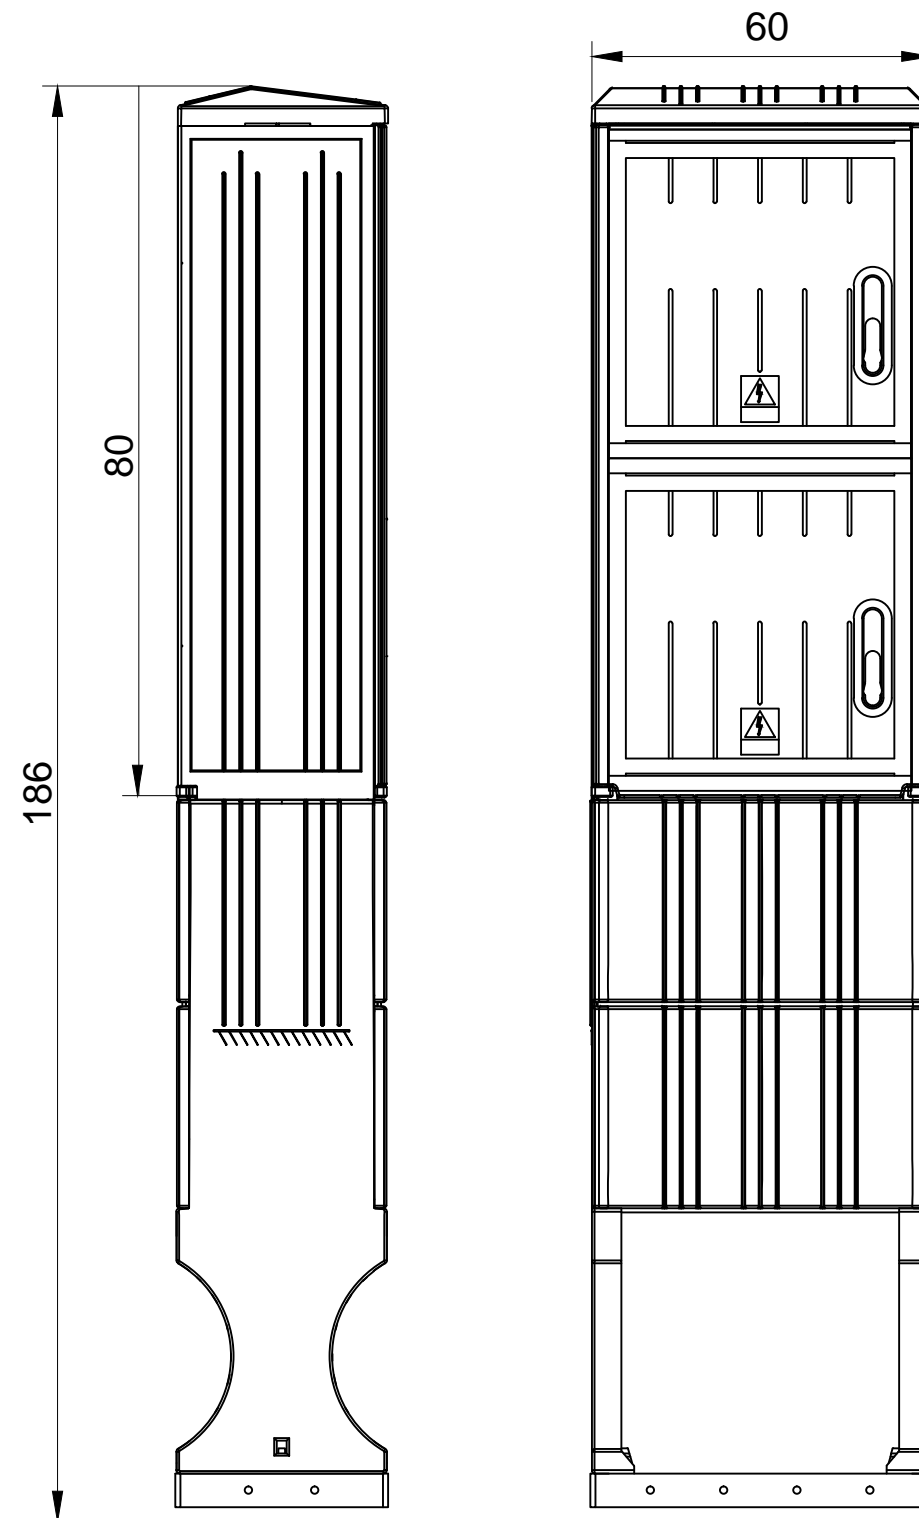


PROJEKTOWANA SKRZYŃKA PRZYŁĄCZA 230V

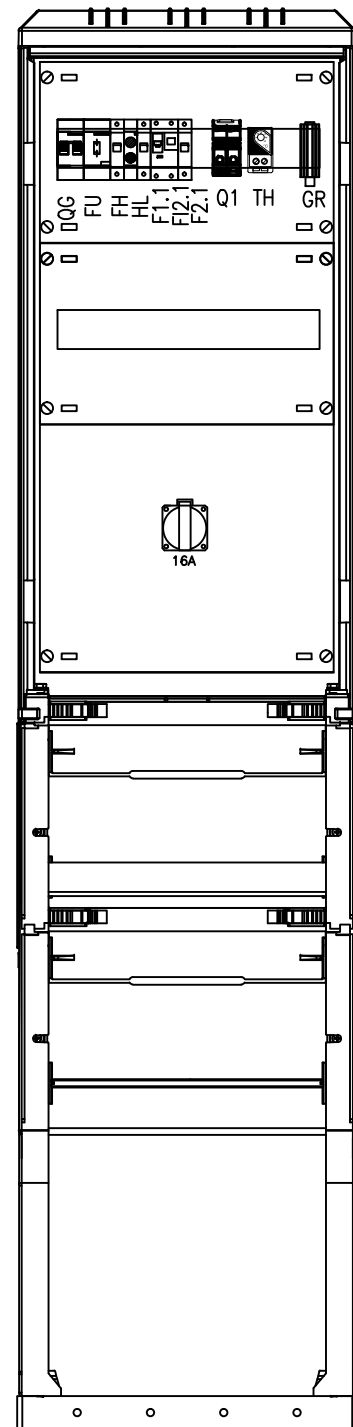

**FS PROJEKT**

mgr inż. MIROSLAW SZYNDLAR  
 kom. 889 443 120 biuro@fsprojekt.pl  
 biuro: ul. Holdunowska 57 43-143 Łędziny tel./ fax. 664 227 123

NAZWA I ADRES OBIEKTU BUDOWLANEGO:

Projekt budowlano-wykonawczy budowy instalacji oświetlenia  
 zewnętrznego na osiedlu Centrum w Łędzinach

TYTUŁ, NAZWA I RYSUNKU <b>Widok skrzynki gniazd 230V</b>	SKALA: -	NR PROJEKTU: 22/2017	NR RYSUNKU: E-5
	DATA: 08.2017		
GŁÓWNY PROJEKTANT: mgr inż. Szymon Paruch nr upr. SLK/4930/POOE/13	PODPIS:		
SPRAWDZAJĄCY:	PODPIS:		