



Przedsiębiorstwo Gospodarki Komunalnej
„PARTNER” Sp. z o. o.
ul. Łędzińska 47 43-143 Łędziny

tel. 32 216 61 23
www.pgk-partner.pl
-mail: biuro@pgk-partner.pl

ZLECENIE

Wydania warunków technicznych przyłączenia do sieci wodociągowej

Imię i nazwisko:

GMINA ŁĘDZINY

adres zameldowania:

adres do korespondencji:

ul. Łędzińska 55

nr telefonu kontaktowego: 32 216 65 11, wew 128

/nioskuję o wydanie warunków technicznych podłączenia do sieci wodociągowej obiektu j.n.:

15 KONTENERÓW MIESZKALNYCH

charakter inwestycji, obiektu np. dom jednorodzinny, zakład przetwórczy itp.

adres obiektu: Łędziny ul. Pokoju

lokalność numer miasto

numer działki/ek* w ewidencji gruntów: 1247/49, 1724/44

KW KA 1T/000 154 80/6

pis nieruchomości do której będzie dostarczana woda (powierzchnia, sposób zagospodarowania, przeznaczenie):

Łędziny ul. Pokoju 37 w miejscu wyznaczonych pozostałości po spalonym budynku
pow. całkowitej terenu: 1,1943 ha. Przeznaczenie docelowe - cele mieszkaniowe

opis instalacji i urządzeń służących do odbioru usług:

sieci wodociągowa - do zabudowy/budowy. Instalacja wodociągowa wew.

rodzaje źródeł poboru wody*: -

rodzaje zużycia wody: Socjalno - bytowe

rodzaje przewidywanego poboru wody oraz jego charakterystyka:

- średnio-dobowe zużycie wody w ujęciu tygodniowym [m³/d]*:

PN	WT	SR	CZ	PT	S	ND
0,5	0,5	0,5	0,5	0,5	0,5	0,5

- godzinowe zużycie wody w ujęciu dobowym [m³/h]*: ok 0,1 do 0,5 m³/h

1	2	3	4	5	6	7	8	9	10	11	12	13	14	15	16	17	18	19	20	21	22	23	24

planowany termin rozpoczęcia poboru wody: majec 2025

W przypadku zużycia wody na potrzeby prowadzenia działalności produkcyjnej należy podać:

- przewidywany rodzaj prowadzonej działalności:.....
- wielkość produkcji z użyciem wody:.....
- dodatkowe źródła zasilania w wodę.....

Tak/Nie* - Informuję, że zapoznałam/zapoznałem* się z klauzulą informacyjną zamieszczoną na odwrocie strony.

Tak/Nie* - Wyrażam zgodę na wykorzystanie mojego numeru telefonu w celu realizacji warunków technicznych.

* niepotrzebne skreślić

DATA I PODPIS OSOBY SKŁADAJĄCEJ WNIOSEK

Załączniki:

- 1) aktualna mapa zasadnicza terenu w skali 1:500 lub 1:1000, potwierdzona przez właściwy ośrodek geodezyjny
- 2) inny dokument potwierdzający uprawnienia do złożenia wniosku, np. pełnomocnictwo*

wpi. 29. 10. 2024

lp. Podpis
data wpływu

* niepotrzebne skreślić

KLAUZULA INFORMACYJNA

Administratorem Pani/Pana danych osobowych jest PGK. Partner Sp. z o.o. z siedzibą 43-143 Łędziny, ul. Łędzińska 47; e-mail: biuro@pgk-partner.pl. Zgodnie z art. 13 ust. 1 i ust. 2 Rozporządzenia Parlamentu Europejskiego i Rady (UE) 2016/679 z dnia 27 kwietnia 2016 r (RODO), informuję że:


- 1) Pani/Pana dane osobowe przetwarzane będą na podstawie art. 6 ust 1 pkt 1c RODO oraz ustawy z dnia 7 czerwca 2001 r. o zbiorowym zaopatrzeniu w wodę i zbiorowym odprowadzaniu ścieków, w celu warunków technicznych przyłączenia do sieci wodociągowej.
- 2) Pani/Pana dane osobowe nie będą przekazywane do odbiorców znajdujących się w państwach poza Europejskim Obszarem Gospodarczym (Kraje Unii Europejskiej oraz Islandia, Lichtenstein i Norwegia),
- 3) Pani/Pana dane osobowe będą przechowywane przez okres wymagany przepisami prawa.
- 4) Posiada Pani/Pan prawo dostępu do treści swoich danych oraz prawo ich sprostowania, usunięcia, ograniczenia przetwarzania, prawo do przenoszenia danych, prawo wniesienia sprzeciwu, w tym celu zawiadomi Pani/Pan Administratora w formie pisemnej.
- 5) Dane kontaktowe do Inspektora Ochrony Danych: iod@pgk-partner.pl.
- 6) Ma Pan/Pani prawo wniesienia skargi do Prezesa Urzędu Ochrony Danych Osobowych gdy uzna Pani/Pan, iż przetwarzanie danych osobowych Pani/Pana dotyczących narusza przepisy Rozporządzenia Parlamentu Europejskiego i Rady (UE) 2016/679 z dnia 27 kwietnia 2016 r (RODO).
- 7) Zgodnie z obowiązującym prawem Pani/Pana dane możemy przekazywać podmiotom przetwarzającym je na nasze zlecenie, np. podwykonawcom naszych usług oraz podmiotom uprawnionym do uzyskania danych na podstawie obowiązującego prawa np. sądom lub organom do tego uprawnionym.

Główny Specjalista
Wydział Gospodarki Nieruchomościami

mgr Krzysztof Tekla

Zastępca Naczelnika
Wydział Gospodarki Nieruchomościami

mgr Marcjanna Mądry

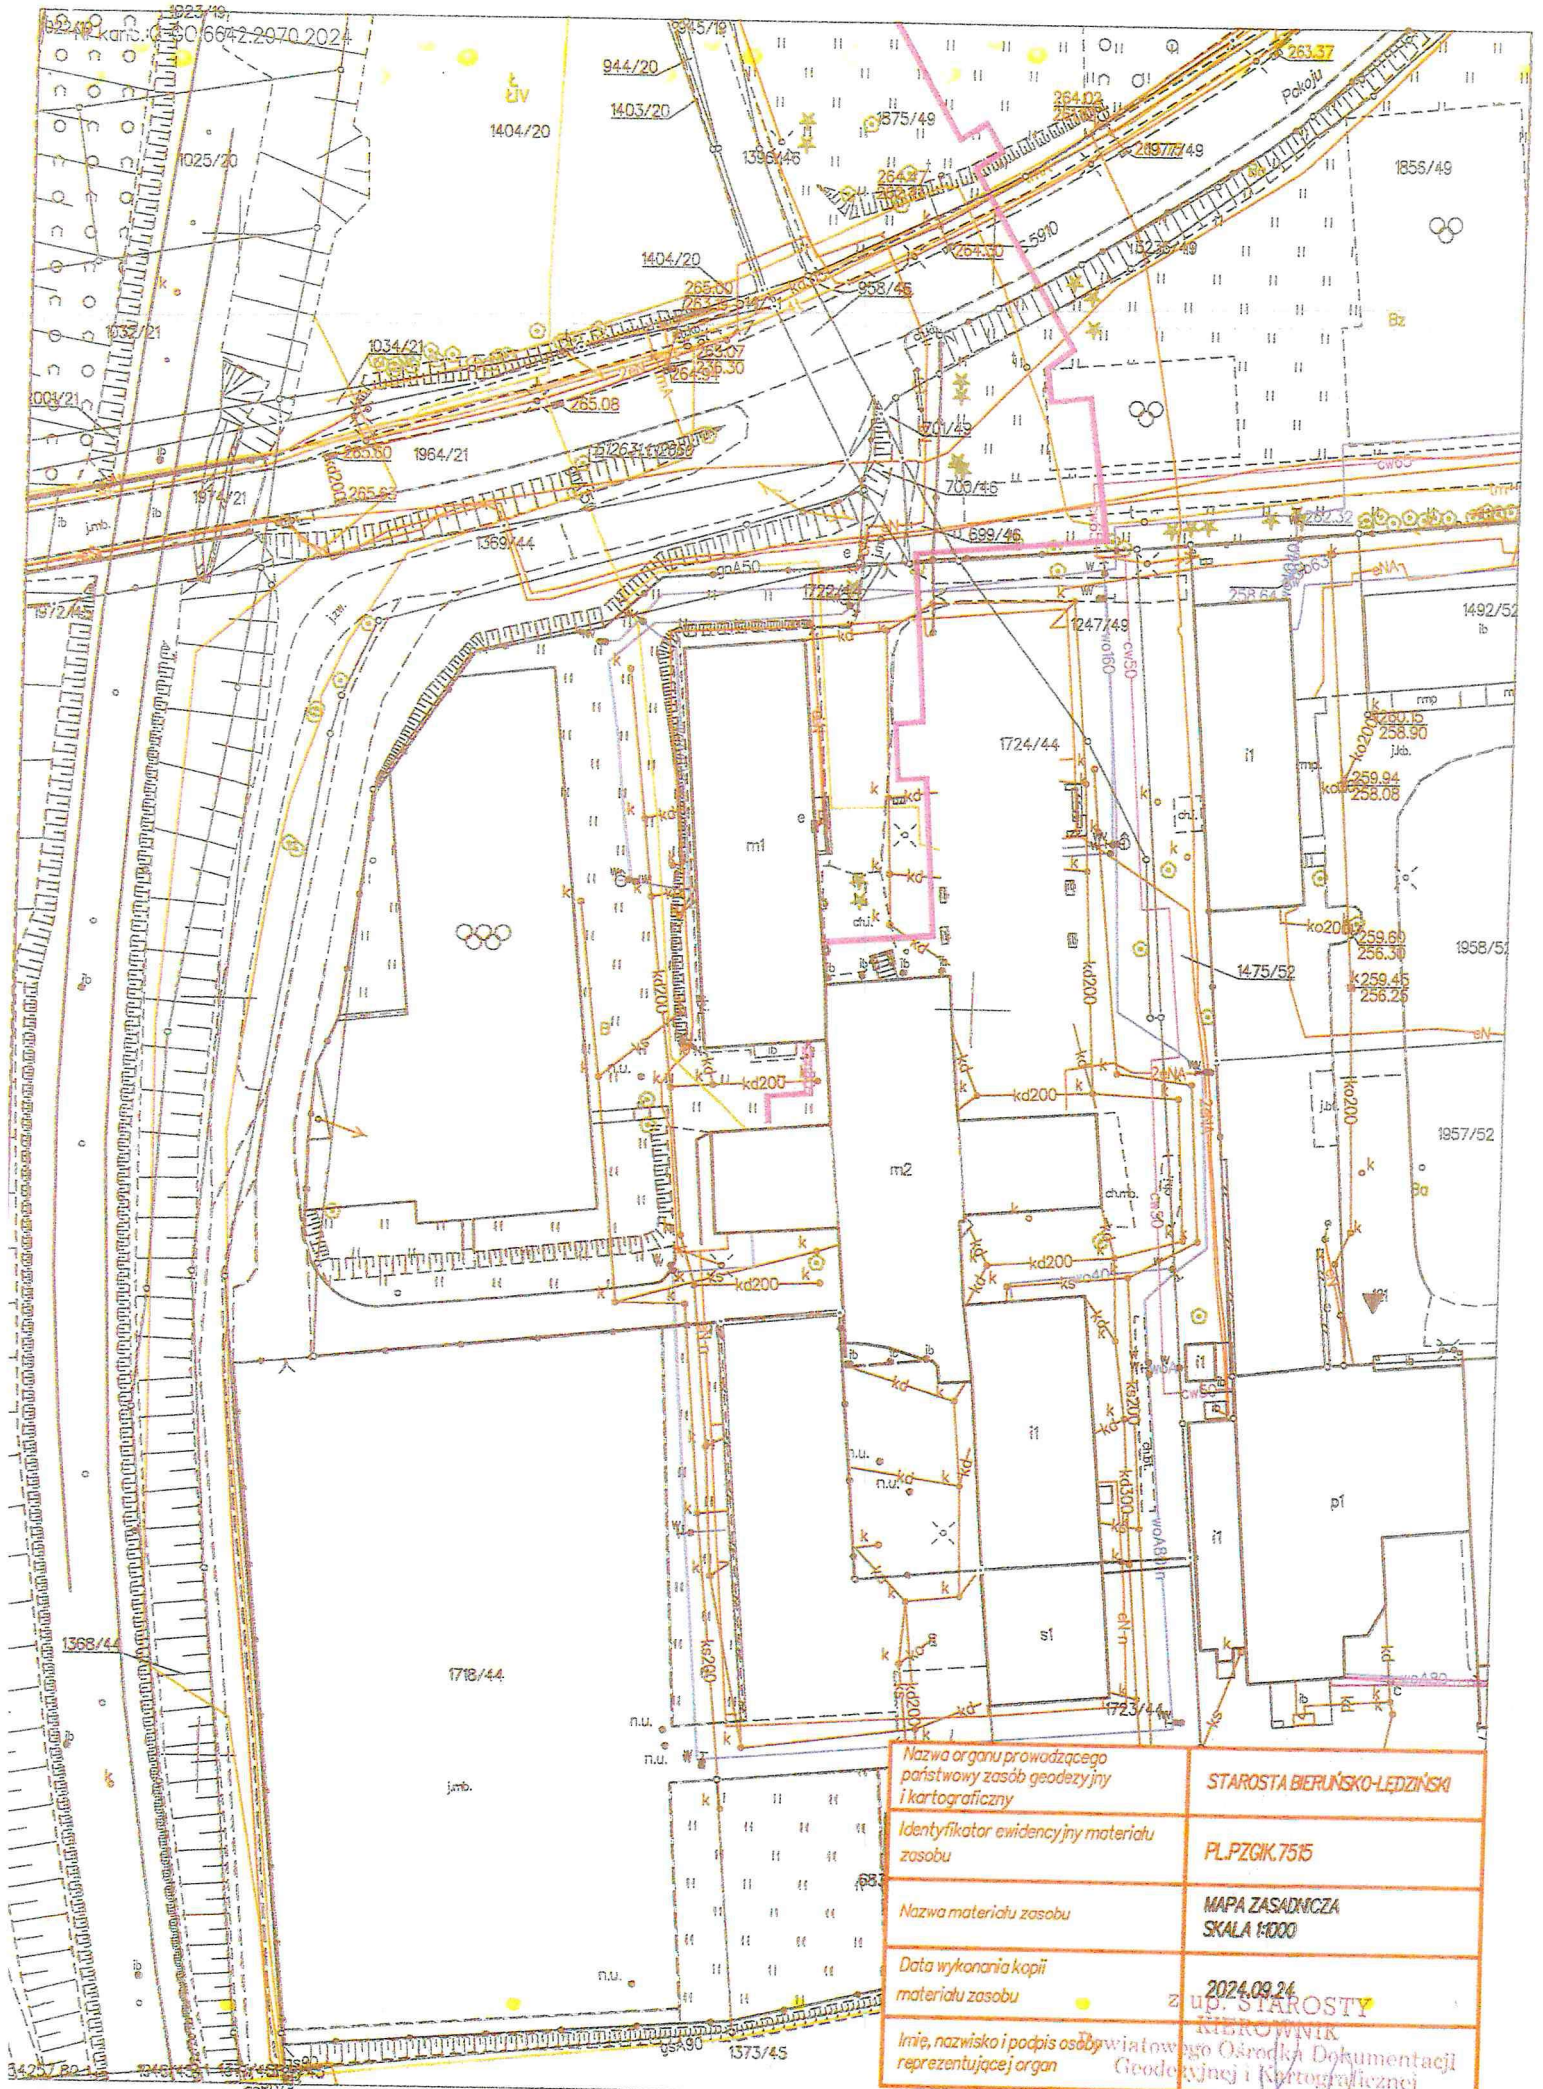

Nazwa organu prowadzącego państwowy zasób geodezyjny i kartograficzny	STAROSTA BIERUŃSKO-LĘDZIŃSKI
Identyfikator ewidencyjny materiału zasobu	PL.PZGIK.7515
Nazwa materiału zasobu	MAPA ZASADNICZA SKALA 1:1000
Data wykonania kopii materiału zasobu	2024.09.24 z up. STAROSTY
Imię, nazwisko i podpis osoby reprezentującej organ	mgr inż. Ewa Skowronek

L. Dz. JP/DT/WT/1050/10/24

Łędziny, dn. 30 października 2024 r.

GMINA ŁĘDZINY
UL. ŁĘDZIŃSKA 55
43-143 ŁĘDZINY

WARUNKI TECHNICZNE PRZYŁĄCZENIA DO SIECI WODOCIĄGOWEJ

Przedsiębiorstwo Gospodarki Komunalnej Partner Sp. z o. o. wydaje dla nieruchomości gruntowej oznaczonej numerem 1247/49 oraz 1724/44 znajdujących się przy ul. Pokoju w Łędzinach, następujące warunki podłączenia do sieci wodociągowej:

1. Przyłącze wodociągowe włączyć do rurociągu PCV Dz160 zaznaczonego kolorem czerwonym na załączonym planie sytuacyjnym .
2. Przyłącze wykonać z materiału o minimalnych parametrach PE100 SDR17.
3. Włączenie przyłącza do sieci rozdzielczej wykonać pod nadzorem tut. przedsiębiorstwa oraz w sposób nienaruszający ciągłości dostaw wody.
4. Przedsiębiorstwo zastrzega, że w przypadku zbyt małego ciśnienia wody zabudowa zestawu hydroforowego pozostaje po stronie odbiorcy usług.
5. Zabudować zawór antyskażeniowy na instalacji wewnętrznej.
6. Wykonać i uzgodnić projekt przyłącza zgodnie z. §16 Regulaminu Dostarczania Wody i Odprowadzania Ścieków na terenie Gminy Łędziny Załącznik nr 1 do uchwały nr L/270/21 Rady Miasta Łędziny z dnia 29.04.2021r.

Świadczymy usługi w zakresie:

- budowy przyłączy kanalizacyjnych - czyszczenia kanalizacji sanitarnej i deszczowej
- budowy i remontu studzienek kanalizacyjnych - przyjmowania i oczyszczania ścieków

Prezes Zarządu: Damian Blacha • kapitał zakładowy: 26 618 600 PLN • KRS 0000147512
Wpis do Rejestru Handlowego: Sąd Rejonowy w Katowicach, Wydział VIII Gospodarczo-Rejestrowy

7. Wykonać odbiór techniczny i końcowy przyłącza wg §21 i §22 Regulaminu Dostarczania Wody i Odprowadzania Ścieków na terenie Gminy Łędziny .

Koszty nadzorów, odbiorów, prób szczelności pokrywa inwestor. Inwestor przed przystąpieniem do prac projektowych zobowiązany jest do dokonania aktualnych pomiarów geodezyjnych.

Warunki techniczne zachowują swoją ważność 2 lata do daty wydania.

Z poważaniem

2
KIEROWNIK
Działu Technicznego
Grzegorz Bajer

Załączniki:

- 1) Plan sytuacyjny
- 2) Wzór –Zlecenie uzgodnienia dokumentacji technicznej
- 3) Upoważnienie

Otrzymują :

- 1) Adresat
- 2) a/a

Świadczymy usługi w zakresie:

- budowy przyłączy kanalizacyjnych - czyszczenia kanalizacji sanitarnej i deszczowej
- budowy i remontu studzienek kanalizacyjnych - przyjmowania i oczyszczania ścieków

Prezes Zarządu: Damian Blacha • kapitał zakładowy: 26 618 600 PLN • KRS 0000147512
Wpis do Rejestru Handlowego: Sąd Rejonowy w Katowicach, Wdział VIII Gospodarczo-Rejestrowy

Łędziny, dn. 5 czerwca 2024 r.

UPOWAŻNIENIE

Jako Prezes Zarządu Przedsiębiorstwa Gospodarki Komunalnej „Partner” Sp. z o.o. niniejszym upoważniam pracownika Spółki – Pana Grzegorza Berger, pełniącego funkcję kierownika działu technicznego do podpisywania w moim imieniu:

- Zaświadczeń o możliwości odprowadzania ścieków/wód opadowych i roztopowych;
- Zaświadczeń o możliwości podłączenia do sieci wodociągowej;
- Warunków technicznych podłączenia do sieci kanalizacyjnej/wodociągowej;
- Uzgodnień dokumentacji projektowej;
- Uzgodnień branżowych;
- Odbiorów technicznych;
- Odbiorów końcowych.

Z poważaniem

PREZES ZARZĄDU
PGK „Partner” Sp. z o.o.

Damian Blacha
Damian Blacha