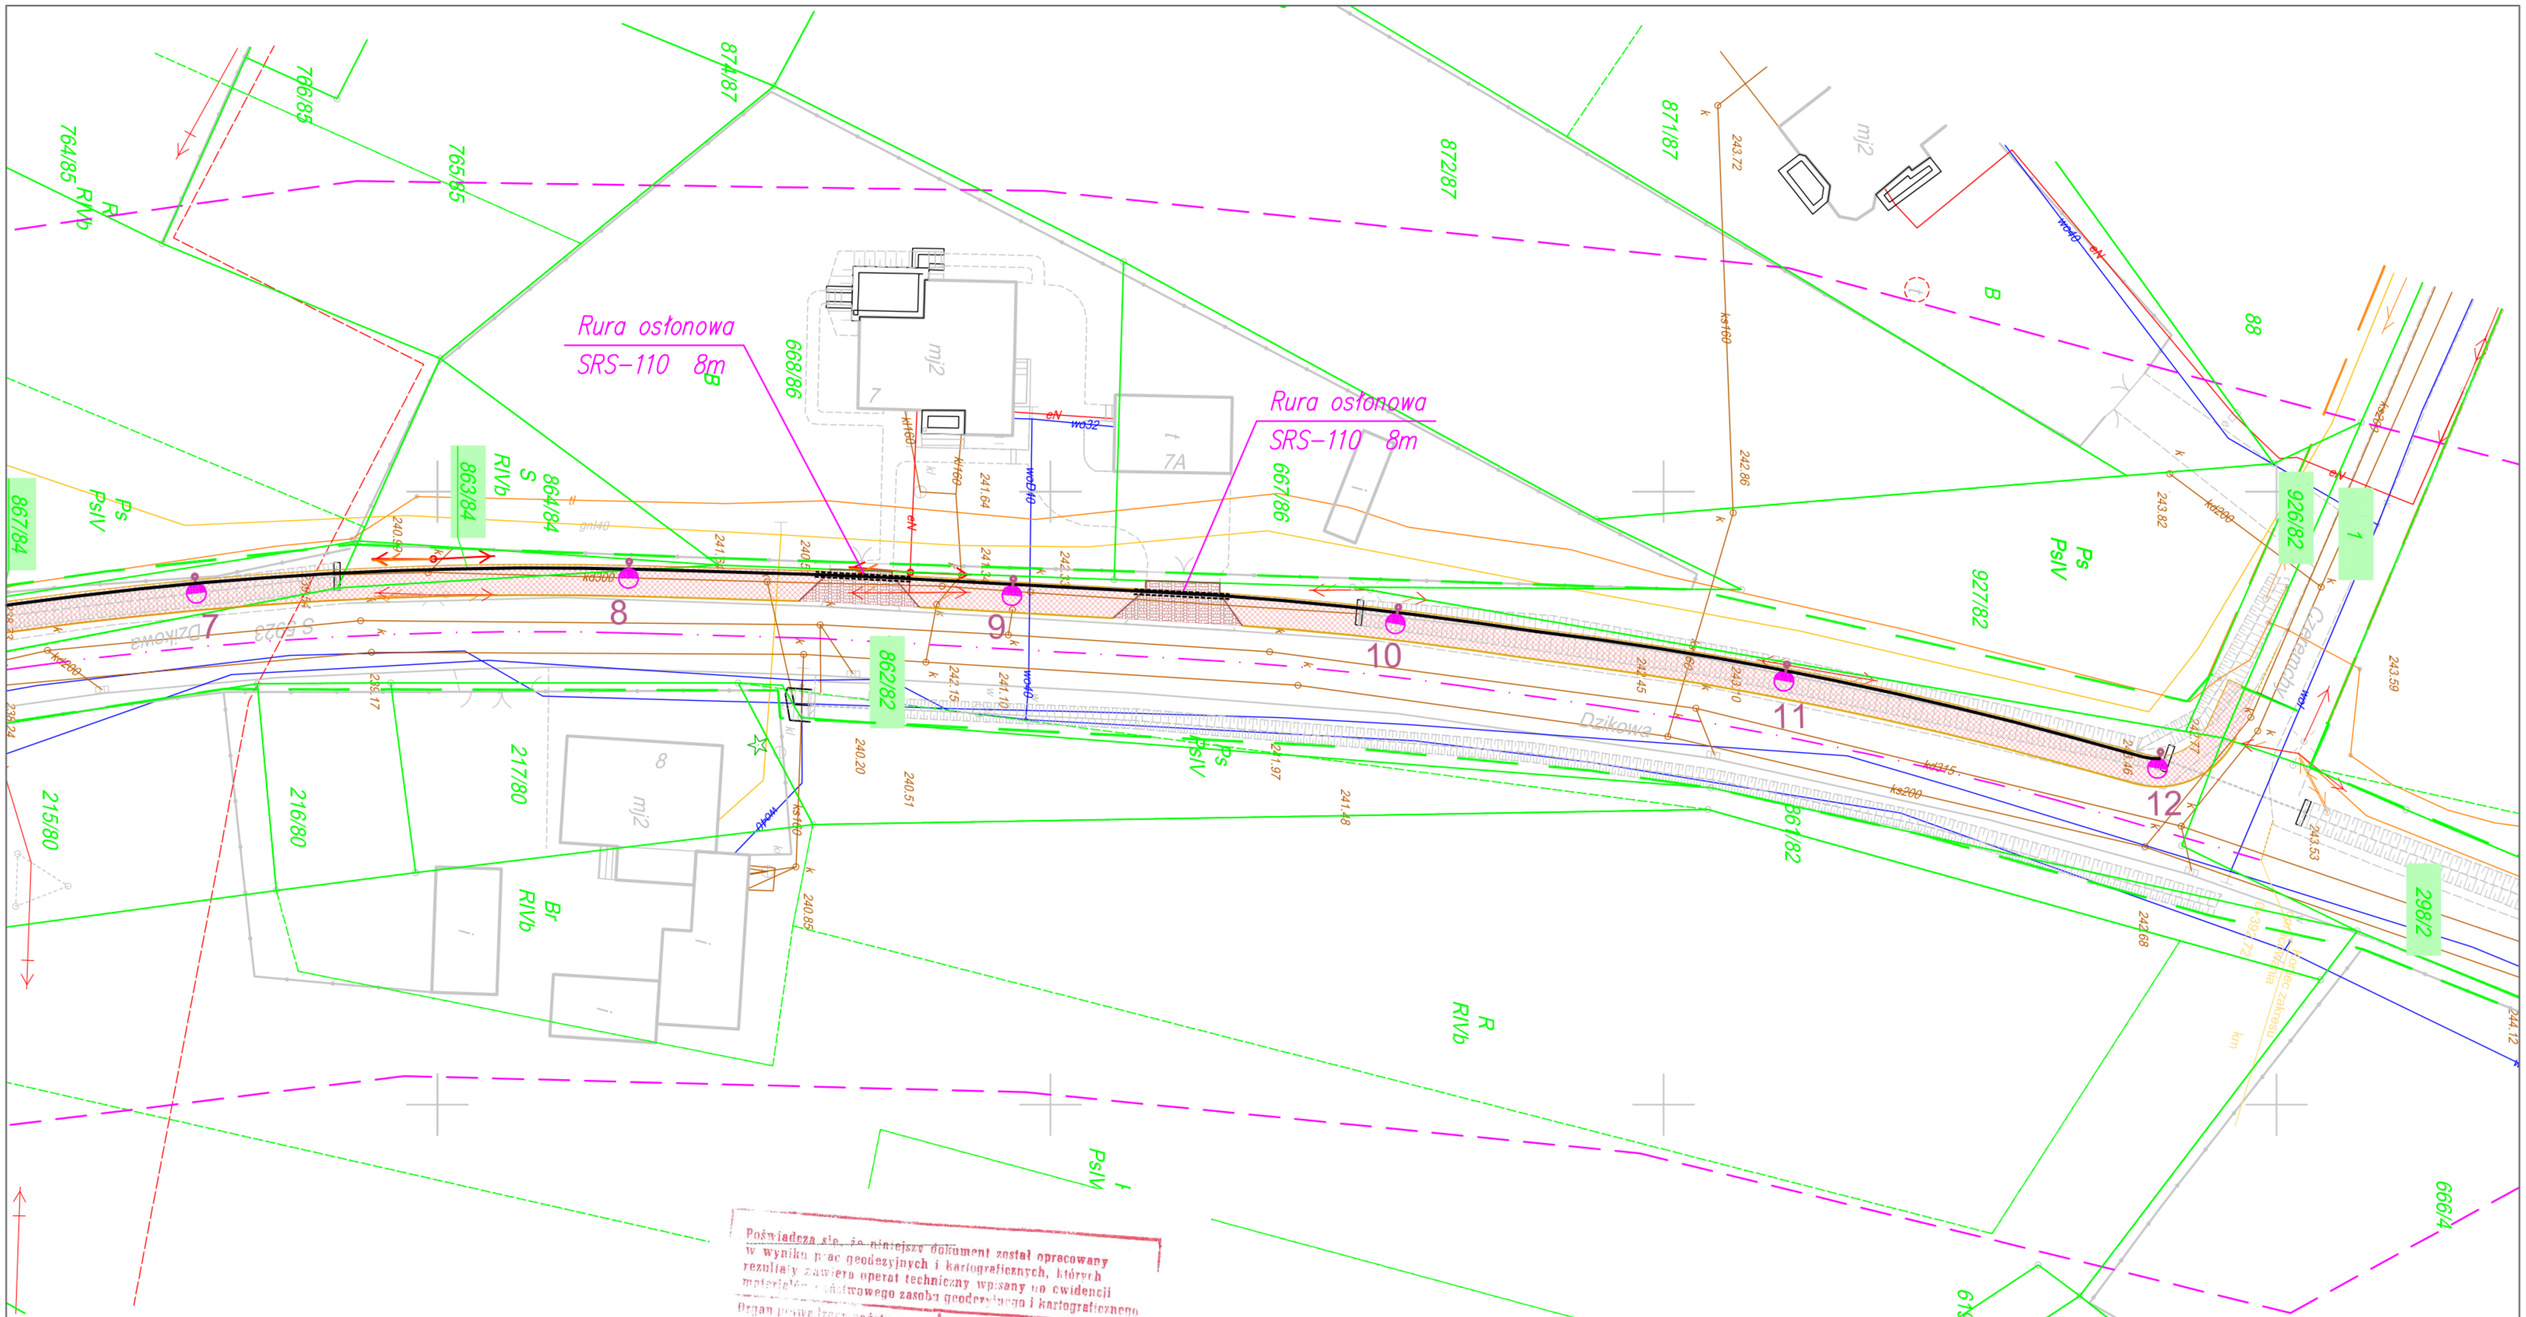


Poświadcza się, że niniejszy dokument został opracowany w wyniku prac geodezyjnych i kartograficznych, których rezultaty zawiera operat techniczny wpisany do ewidencji materiałów państwowego zasobu geodezyjnego i kartograficznego

| | |
|---|---|
| Organ prowadzący państwowy zasób geodezyjny i kartograficzny | STAROSTA BIERUŃSKO-LĘDZIŃSKI 43-155 Bieruń, ul. św. Kingi 1 |
| Identyfikator ewidencyjny materiału zasobu – operatu technicznego | P. 2414.2019. 544 |
| Data wpisania operatu technicznego do ewidencji materiałów zasobu | 2019 -04- 17 |
| Imię, nazwisko i podpis osoby reprezentującej organ | z up. STAROSTY GEODETA POWIATOWY mgr inż. Agata Bartszczuk-Bąk |

## LEGENDA:

1 Slup oswietleniowy aluminiowy, dekoracyjny, 7,7m typu SAL-DS-86 (lub tożsamy) na fundamencie B-60, z oprawą Cuddle LED-II, 48W, 4000K, optyka ME

Kabel YAKXS 4x35 w rurze osłonowej DVR-75

Dodatkowa osłona SRS-110 (pod drogą i wjazdami)

Pas drogowy

SKALA 1:500

| | | | | |
|---|---|---|---|---|
| Obiekt / Temat | Droga powiatowa S.5923 ul. Dzikowa w Lędzinach - przebudowa drogi w zakresie infrastruktury oświetleniowej - oświetlenie drogowe. | | | |
| Inwestor | Gmina Ledziny, Ledzinska 55, 43-143 Ledziny | | | |
| Przedmiot rysunku | Plan zagospodarowania terenu - czesc 2. | | | |
| Autor | mgr inz. Gerard Morawiec nr upr. 1010/94 | Podpis | Data opracowania Wrzesien 2020 | Nr rys. 3.2.2 |