

OPRACOWANIE
ŁĘDZINY, ul. Przdowników/ Traugutta

TYTUŁ
MAPA DO CELÓW PROJEKTOWYCH
o treści S+U+W+E

ID ZOBOWIĄZANIA
G-GO.6640.1064.2017

OPIS
 Projekt budowy odwodnienia dróg gminnych.

OPIS DZIAŁKI
 6.127.31.12.3.3
 6.127.31.17.1.1

SKALA
 1:500

STAN NA DZIEŃ
 22 Lipca 2017

OPIS DZIAŁKI
 241404_2, Łędziny
 241404_2.0003
 Hołdunów

OPIS DZIAŁKI
 21.09.2017
 1280

OPIS DZIAŁKI
 11233

OPIS DZIAŁKI
 1.17.1.1

OPIS DZIAŁKI
 mgr inż. Dariusz Sikorski

OPIS DZIAŁKI
 Z UP. STAROSTY KIEROWNIK Powiatowego Biura Rejestrowania i Księgowości Geodezyjnej i Kartograficznej

OPIS DZIAŁKI
 STAROSTA DZIĘKUSZÓŁ-ŁĘDZINY 43-143 Dębna, ul. św. Błażeja 1

OPIS DZIAŁKI
 KIEROWNIK GEODETA UPRAWNIENY nr 24450 inż. Paweł Łata tel. 504 916 952


OPIS DZIAŁKI
 PREZEC FIRMY GEOvibe geodezja i inwestycje Paweł Łata 40-040 Katowice, ul. Wita Stwosza 7 NIP 9542125079, REGON 243003303

OPIS DZIAŁKI
 LEGENDA

OPIS DZIAŁKI
 zakres aktualizacji
 sieć wodociągowa
 sieć kanalizacyjna
 sieć telekomunikacyjna
 sieć elektroenergetyczna
 364/166 numer działki
 granica działki
 granica obrębu

OPIS DZIAŁKI
 linie MPZP Nr XLVII/362/14
 zymplot

OPIS DZIAŁKI
GEOvibe
 geodezja i inwestycje
 Paweł Łata
 ul. Wita Stwosza 7, pok. 411, 40-040 Katowice
 tel. 504 916 952

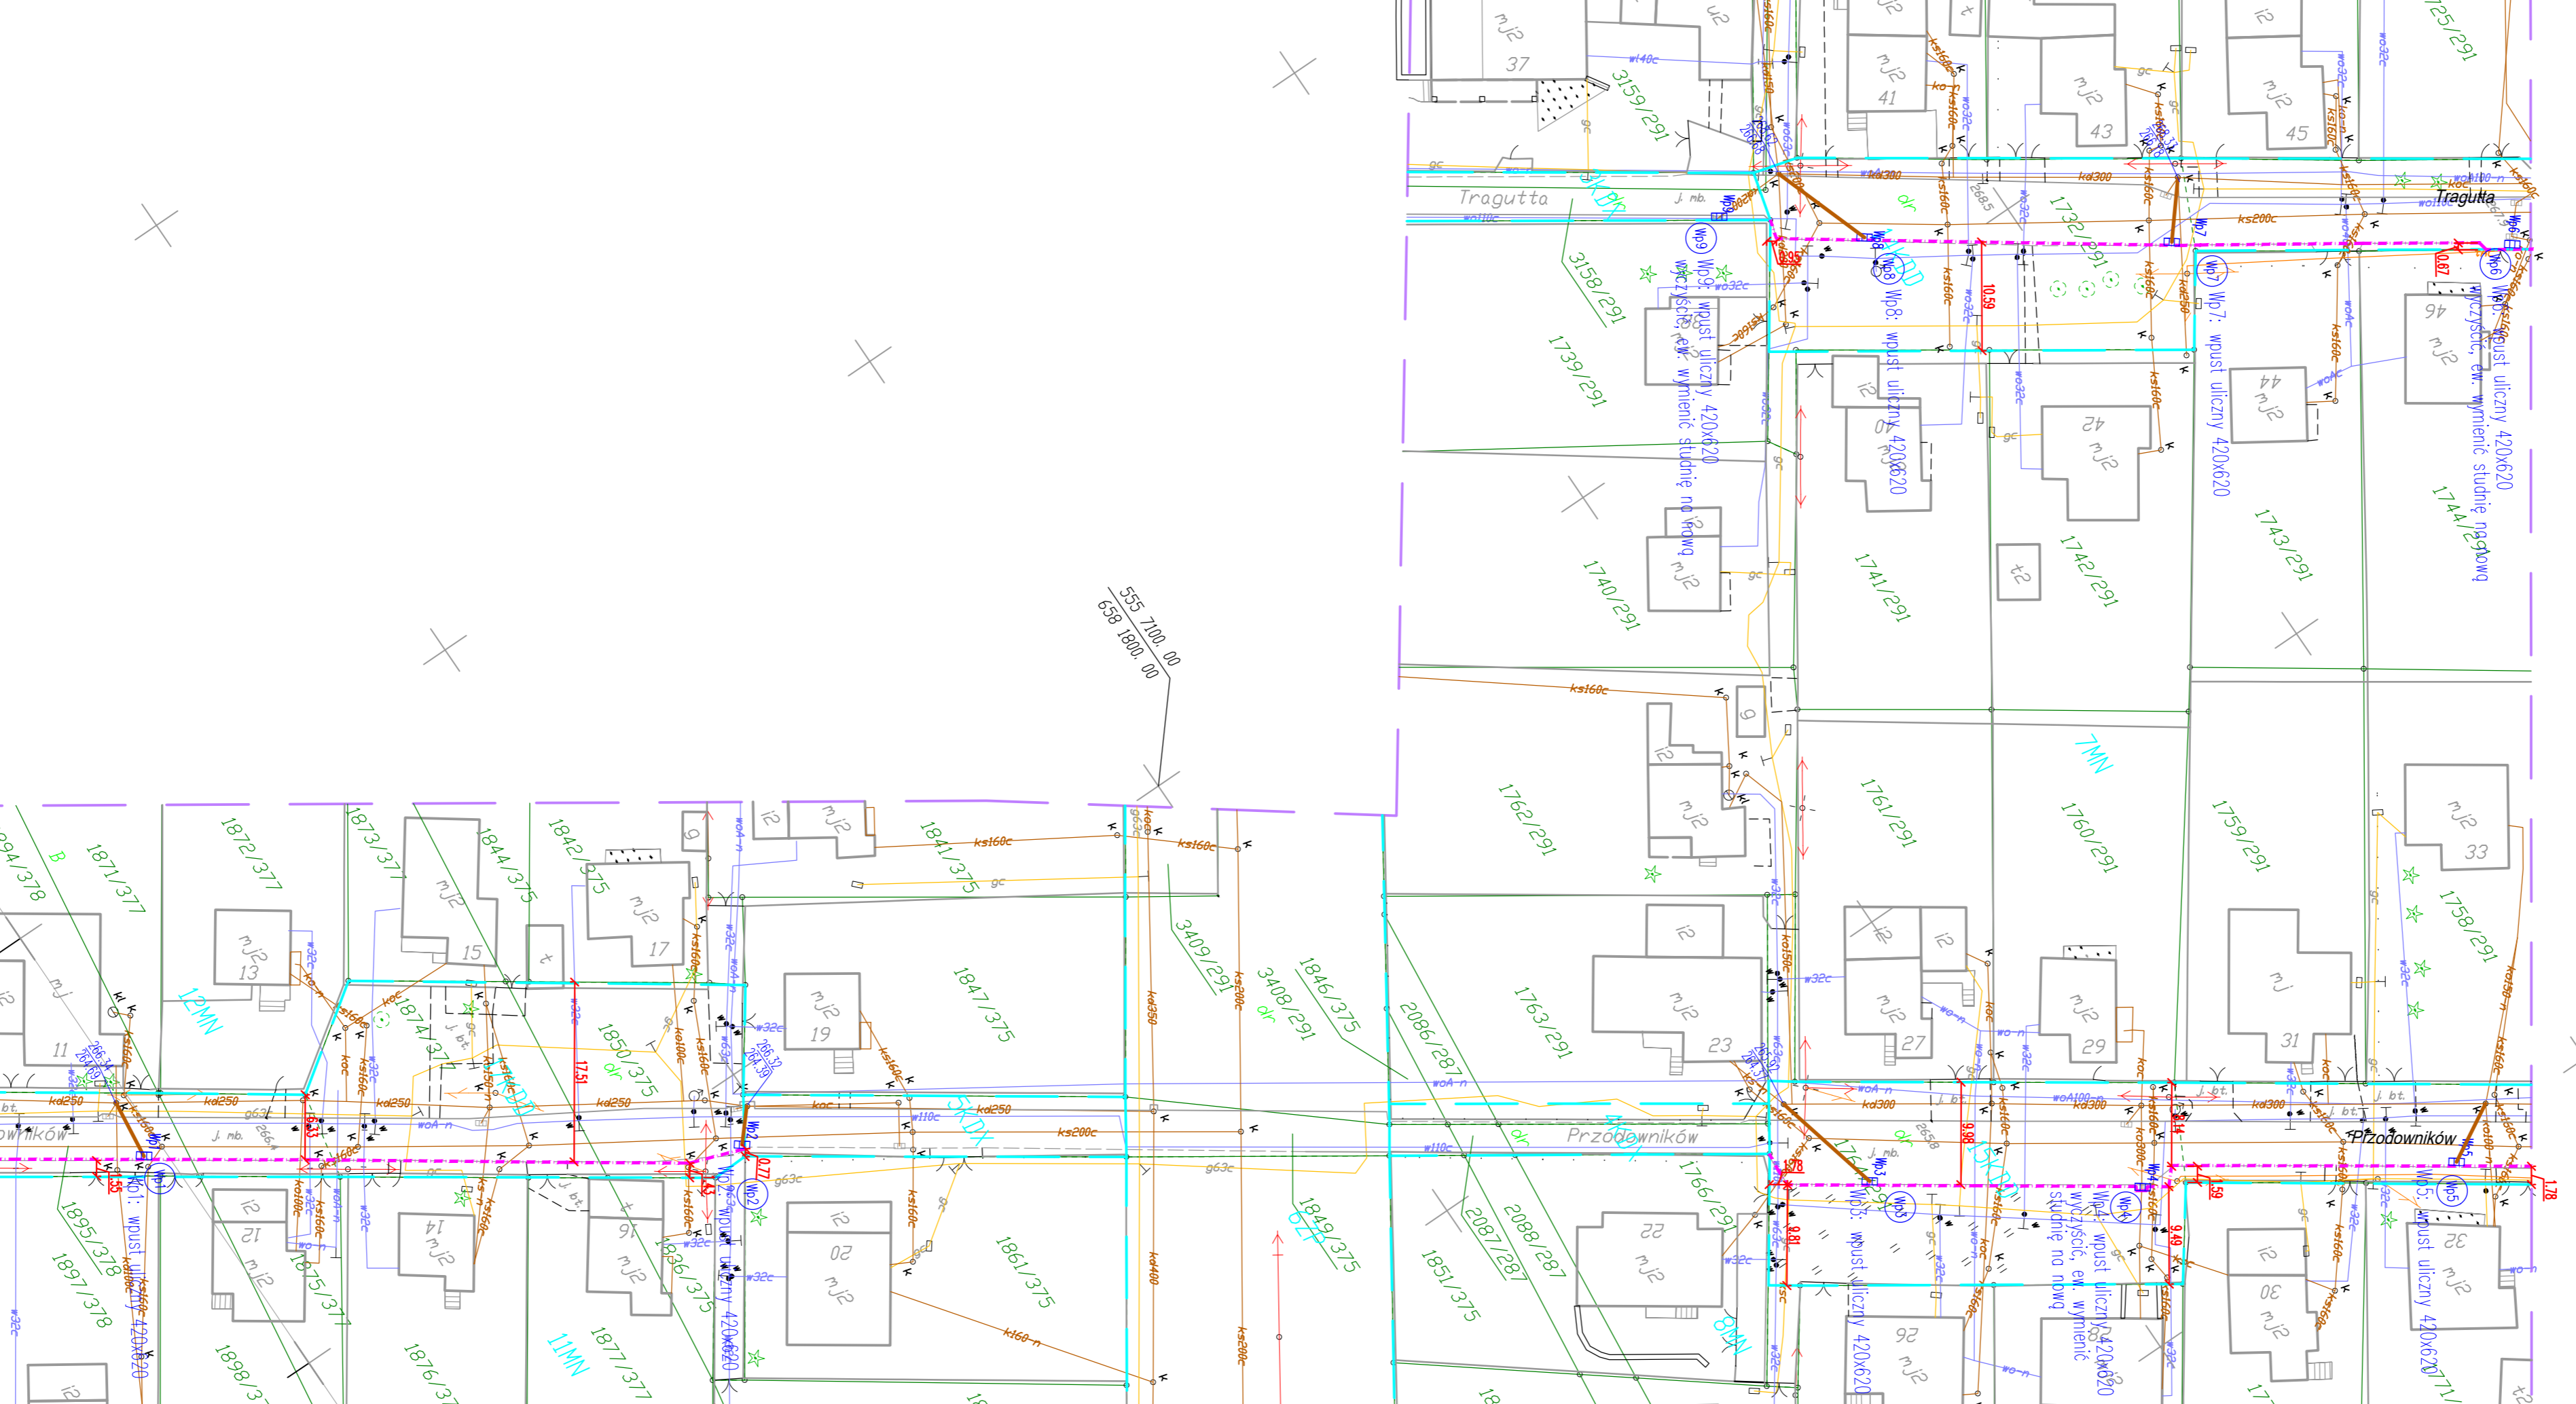

- Legenda:
- projektowane przykanaliki kanalizacji opadowej
 - projektowane wpusty uliczne
 - projektowany krawężnik obniżony do 4cm
 - linie MPZP Nr XLVII/362/14
 - zakres aktualizacji
 - sieć wodociągowa
 - sieć kanalizacyjna
 - sieć telekomunikacyjna
 - sieć elektroenergetyczna
 - 364/166 numer działki
 - granica działki
 - granica obrębu

Jednostka projektowa:	DK Inżynieria mgr inż. Damian Kruczyński Koszarawa 520, 34-332 Koszarawa		
Inwestor:	GMINA ŁĘDZINY, 43-143 ŁĘDZINY, UL. ŁĘDZIŃSKA 55		
Temat:	Przebudowa ul. Traugutta i ul. Przdowników w Łędzinach w ramach istniejącego pasa drogi gminnej		
Obiekt:	Droga gminna		
Lokalizacja:	ul. Traugutta i ul. Przdowników w Łędzinach; obręb Hołdunów		
Faza projektu:	Dokumentacja projektowa		
Branża:	Drogowa	Nr uprawnień:	Specjalność:
Projektant:	mgr inż. Tomasz Kotajny SLK/1898/POOD/07	Drogowa	Podpis:
Nazwa rys.:	Plan sytuacyjny	Data:	11.08.2017
Skala rysunku:	1:500	Nr rys.:	2